


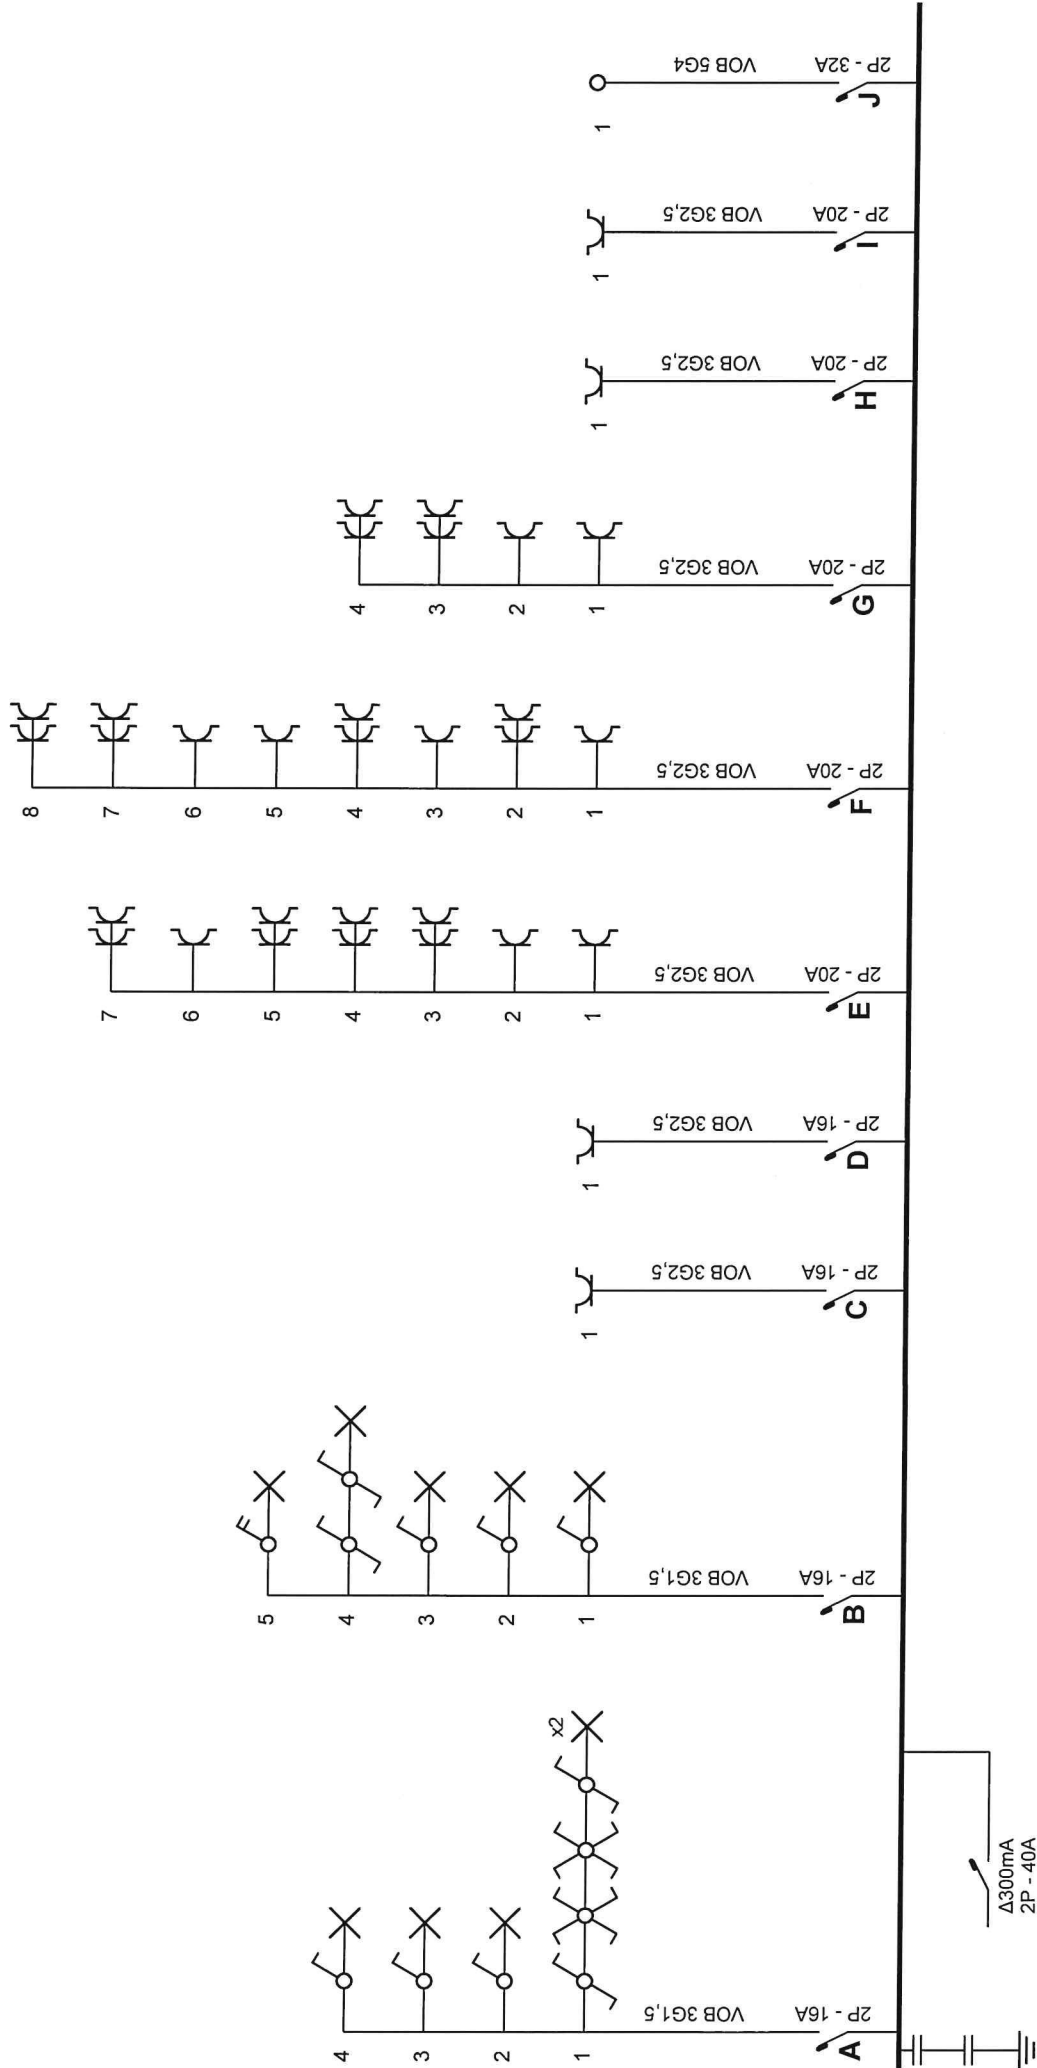

Erkend Organisme


J. Van Hemelen
Halsendallaan 5
1652 Alsemberg
Tel.: 02 380 52 71
Fax: 02 380 89 86
e-mail: info@vanhemelen.org

Plaats van de elektrische installatie
project Guldendal appartement E0.15
Goudleerstraat 2 Bus 0003
2800 Mechelen

Installateur
Geens El. Co. nv
Nijverheidsstraat 43
2570 Duffel
Tel.: 015 31 16 59
Fax: 015 31 93 50
e-mail: info@geenselco.be
BTW BE 0460.909.554

p. 1/2
Eendraadschema

2 x 230V ~ 50Hz

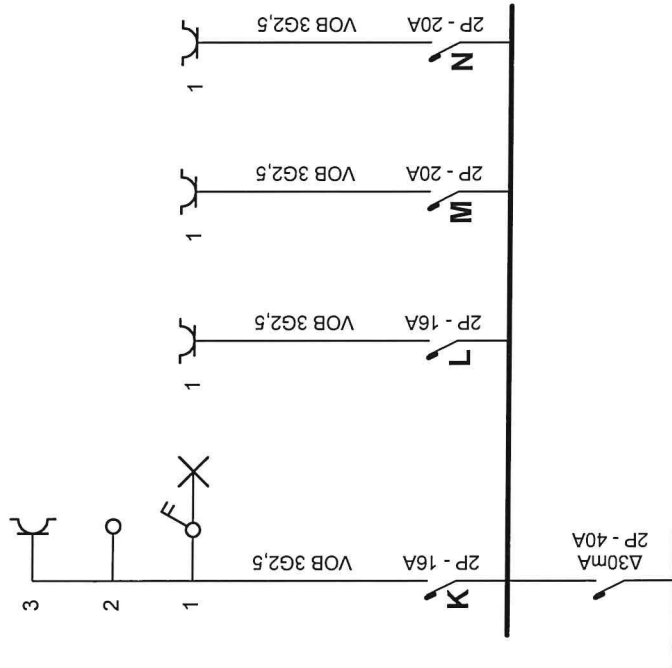

Erkend Organisme
 J. Van Hemelen
 Halsendallaan 5
 1652 Aisemberg
 Tel.: 02 380 52 71
 Fax: 02 380 89 86
 e-mail: info@vanhemelen.be

Plaats van de elektrische installatie
 project Guldendal appartement E0.15
 Goudleersstraat 2 Bus 0003
 2800 Mechelen


Installateur
 Geens El. Co. nv
 Nijverheidsstraat 43
 2570 Duffel
 Tel.: 015 31 16 59
 Fax: 015 31 93 50
 e-mail: info@geenselco.be
 BTW BE 0460.909.554

p. 2/2
Eendraadschema


2 x 230V ~ 50Hz

[Handwritten signature]

KEURINGSORG.
 VAN HEMELENI
 02/3805271
 02/3808986
 02/3805271

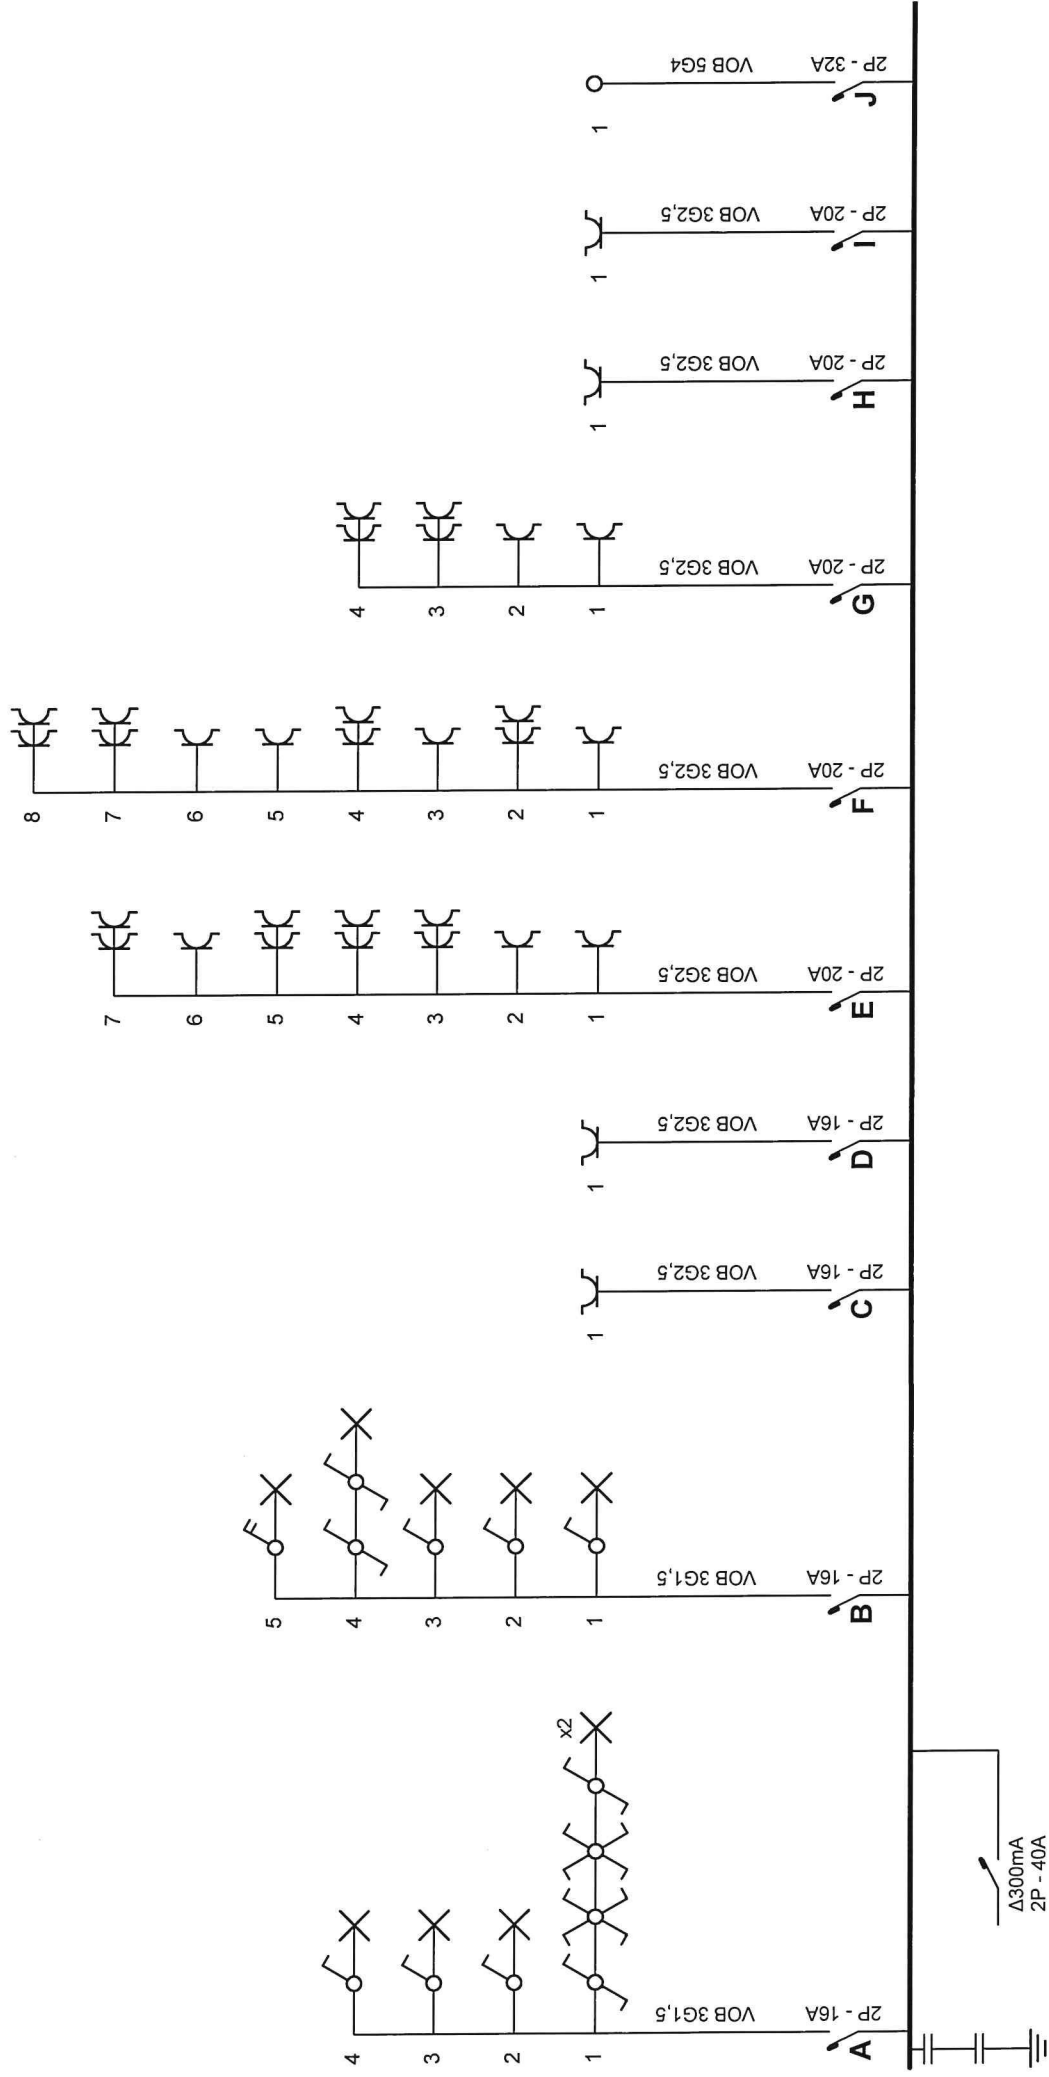

Erkend Organisme J. Van Hemelen Haisendallaan 5 1652 Alseberg Tel.: 02 380 52 71 Fax: 02 380 89 86 e-mail: info@vanhemelen.org	Plaats van de elektrische installatie project Guldendal appartement E0.15 Goudleerstraat 2 Bus 0003 2800 Mechelen	Installeateur Geens El. Co. nv Nijverheidsstraat 43 2570 Duffel Tel.: 015 31 16 59 Fax: 015 31 93 50 e-mail: info@geenselco.be BTW BE 0460.909.554	p. 1/2 Eendraadschema 2 x 230V ~ 50Hz
--	--	---	---

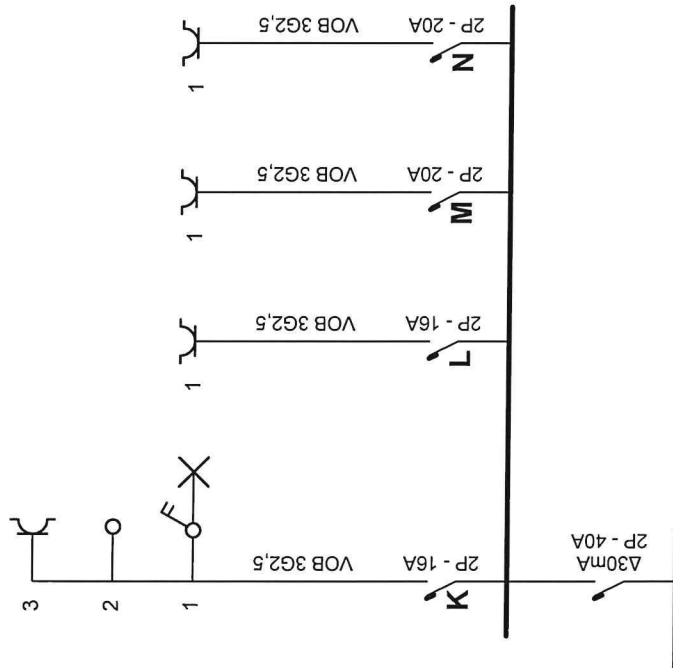

Erkend Organisme
J. Van Hemelen
Halsendallaan 5
1652 Aisemberg
Tel.: 02 380 52 71
Fax: 02 380 89 86
e-mail: info@vanhemelen.org

Plaats van de elektrische installatie
project Guldendal appartement E0.15
Goudleerstraat 2 Bus 0003
2800 Mechelen

Installateur
Geens El. Co. nv
Nijverheidsstraat 43
2570 Duffel
Tel.: 015 31 16 59
Fax: 015 31 93 50
e-mail: info@geenselco.be
BTW BE 0460.909.554

p. 2/2
Eendraadschema

2 x 230V ~ 50Hz